



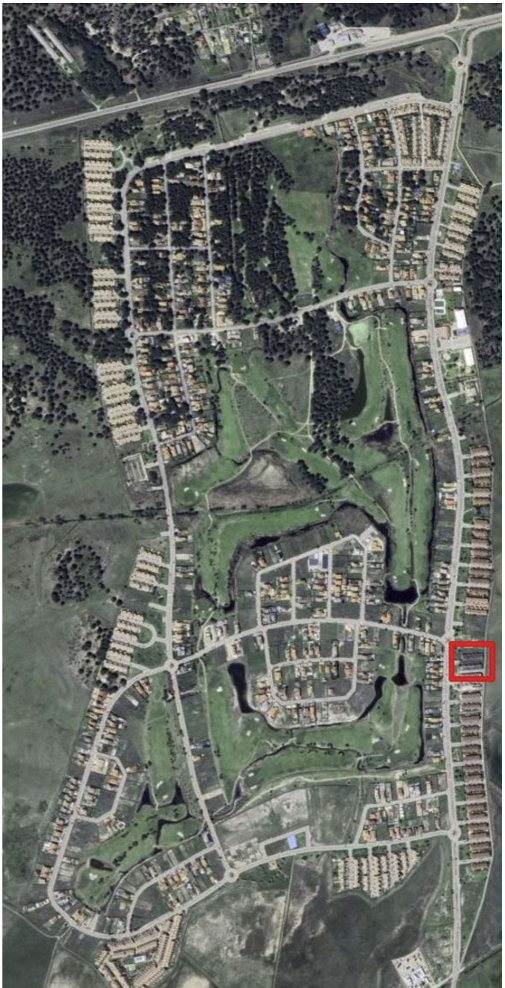

URBANIZACION ALDEAMAYOR GOLF

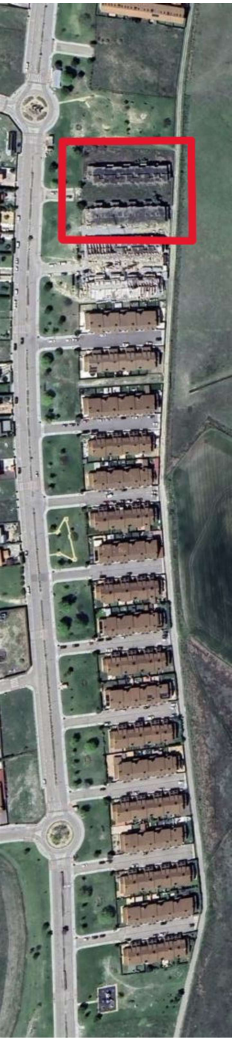

Calle HAYEDO DE RIOFRIO


SUPERFICIES VIVIENDA	
Planta Baja	Planta Alta
Vestibulo	5,30 m ² Distribuidor
Salón-comedor	21,16 m ² Dormitorio Prol.
Cocina	10,00 m ² Baño Prol.
Despensa	1,71 m ² Dormitorio 2
Aseo	2,02 m ² Dormitorio 3
Escalera	3,06 m ² Distribuidor
	Baño
	Escalera
	4,50 m ²
	4,35 m ²
	TOTAL
Sup. Util P Baja	43,25 m ²
Sup. Util P Alta	55,08 m ²
Sup. Constr. P Baja	52,01 m ²
Sup. Constr. P Alta	66,66 m ²
Sup. Constr. P Total	118,67 m ²
Superficies útiles	
Garaje	16,58 m ² Terraza
Tendedero	3,08 m ²
Superficies construidas	
Garaje	18 m ² Terraza
Tendedero	3,46 m ²
TOTAL	21,46 m ²
	2,88 m ²
	2,88 m ²
	TOTAL CONSTRUIDA
	143,01 m ²
Acesso	
Jardín Trasero	9,47 m ²
	29,00 m ²

Calificación energética:



Estos planos no tienen carácter contractual y pueden estar sujetos a pequeñas modificaciones.

C/ HAYEDO DE RIOFRIO nº 10

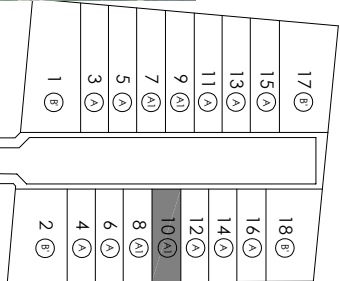

PROMOCION DE 18 VIVIENDAS UNIFAMILIARES


metro inmobiliaria

PROMUEVE Y CONSTRUYE:


VITVAL INVERSIONES SL.

GRUPO INMEVA

VIVIENDA TIPO A1

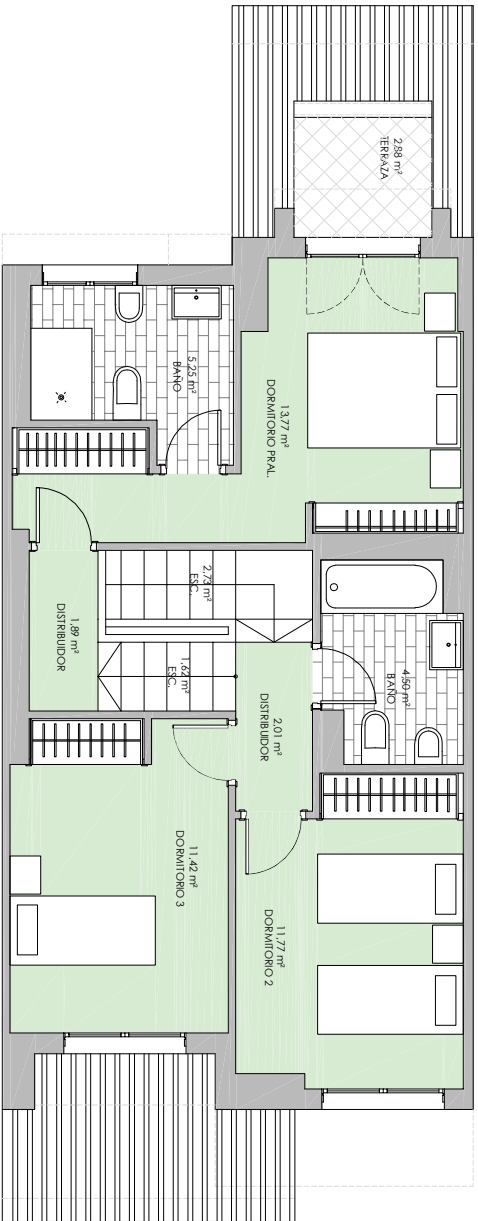

PLANTA ALTA

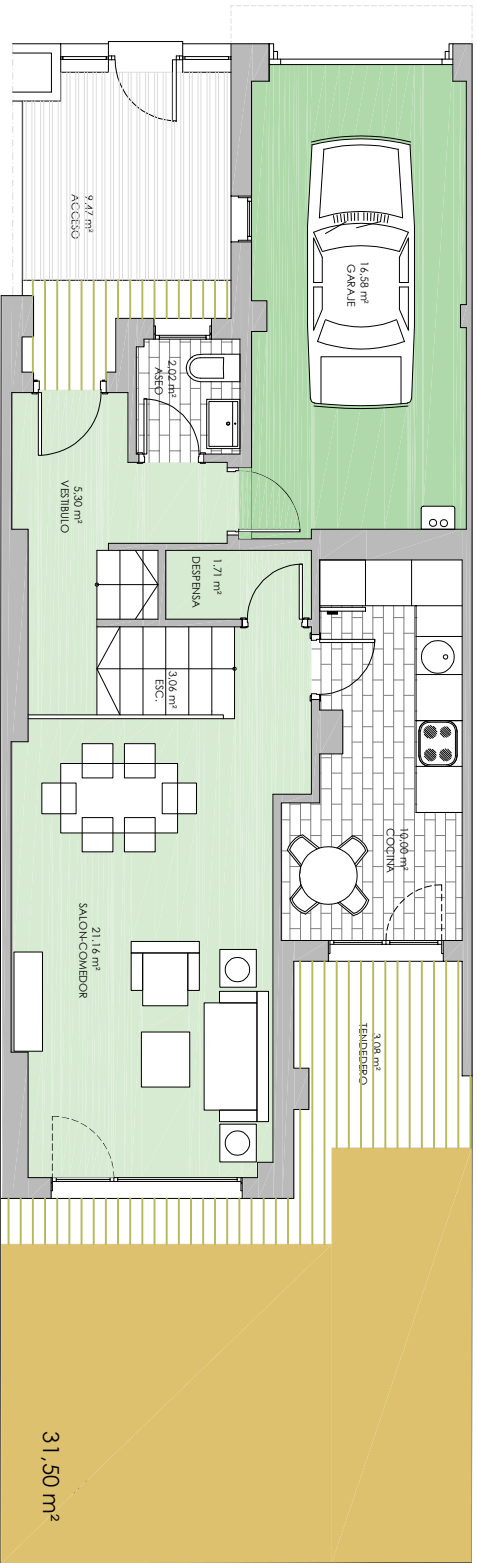

PLANTA BAJA