



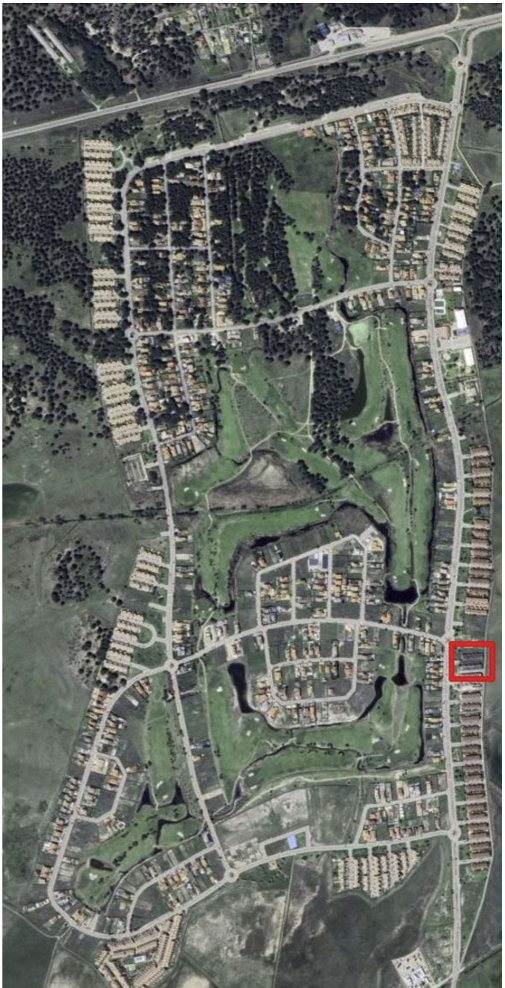


URBANIZACION ALDEAMAYOR GOLF

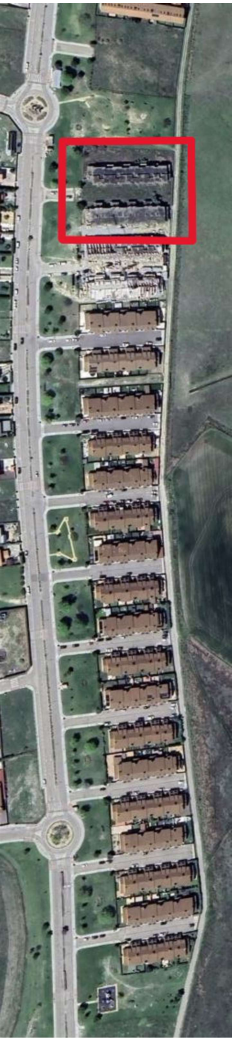

Calle HAYEDO DE RIOFRIO

SUPERFICIES VIVIENDA			
Planta Baja		Planta Alta	
Vestibulo	5,03 m ²	Distribuidor	2,01 m ²
Salón-comedor	21,00 m ²	Dormitorio Prol.	13,57 m ²
Cocina	10,00 m ²	Baño Prol.	5,25 m ²
Despensa	1,71 m ²	Dormitorio 2	12,00 m ²
Aseo	2,02 m ²	Dormitorio 3	10,86 m ²
Escalera	3,06 m ²	Distribuidor	2,01 m ²
		Baño	4,27 m ²
		Escalera	4,35 m ²
TOTAL			
Sup. Util. P. Baja	42,82 m ²	Sup. Util. P. Alta	54,32 m ²
Sup. Cons. P. Baja	50,25 m ²	Sup. Cons. P. Alta	65,17 m ²
			115,42 m ²
Superficies útiles			
Garaje	16,58 m ²	Terraza	2,88 m ²
Tendedero	3,08 m ²		
Superficies construidas			
Garaje	18 m ²	Terraza	2,88 m ²
Tendedero	3,46 m ²		
TOTAL	21,46 m ²	TOTAL CONSTRUIDA	139,76 m ²
Acceso			
Jardín Trasero	9,47 m ²		
	29,00 m ²		

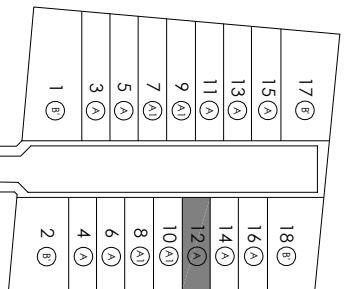

Calificación energética:

B

Orientación:

Escala aprox. :

0 1 2 3 m

Estos planos no tienen carácter contractual y pueden estar sujetos a pequeñas modificaciones.

C/ HAYEDO DE RIOFRIO nº 12

PROMOCION DE 18 VIVIENDAS UNIFAMILIARES


PROMUEVE Y CONSTRUYE:

VITVAL INVERSIONES SL.


GRUPO INMEVA

metro inmobiliaria

VIVIENDA TIPO A

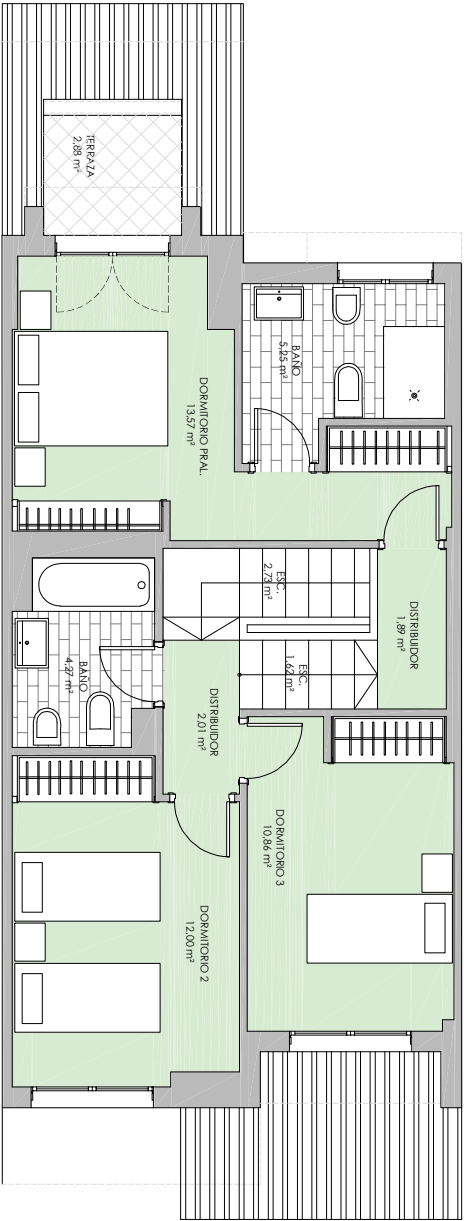

PLANTA ALTA

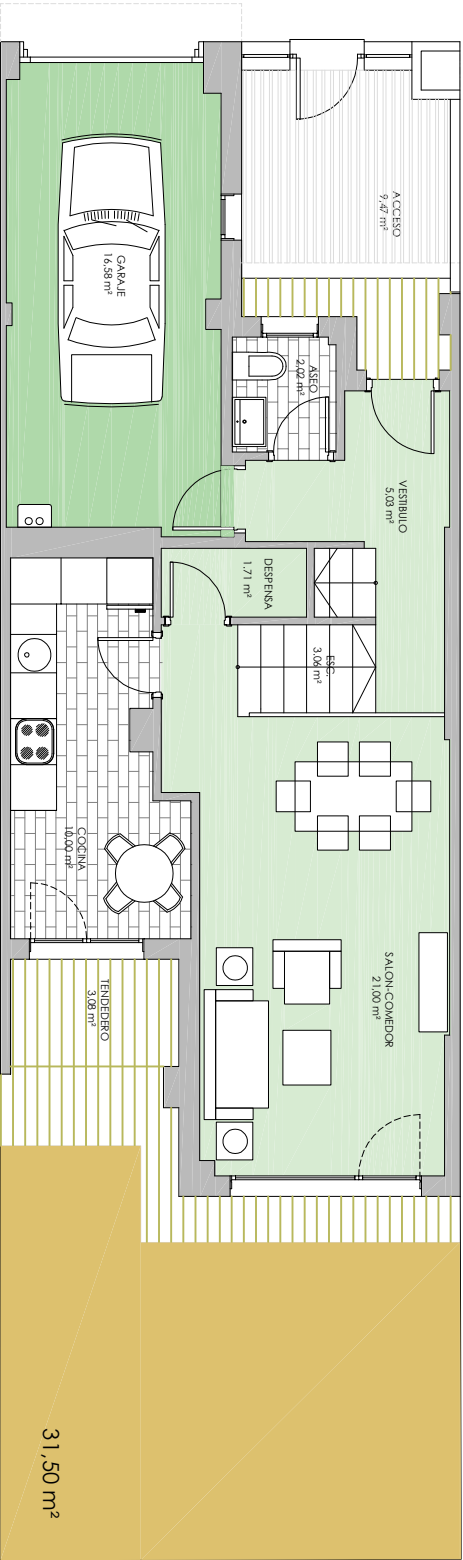

PLANTA BAJA