

CONSTRUYE Y PROMUEVE:





RESIDENCIAL LOYRA IV

76 VIVIENDAS, GARAJES Y TRASTEROS
C/ GREGORIO MARAÑÓN 25 Y 27. ARROYO DE LA ENCOMIENDA

BLOQUE 2 – P.TIPO (de 1º a 4º) –D

Vestíbulo	3,69	m ²
Salón–Cocina	26,30	m ²
Dormitorio 1	13,79	m ²
Dormitorio 2	10,73	m ²
Dormitorio 3	8,83	m ²
Armario 1	0,90	m ²
Armario 2	0,46	m ²
Armario 3	0,86	m ²
Armario 4	0,76	m ²
Distribuidor	1,73	m ²
Baño	4,07	m ²
Aseo	3,38	m ²
Sup. útil vivienda	75,50	m ²
Sup. útil terraza	10,57	m ²

PLANO DE CONJUNTO

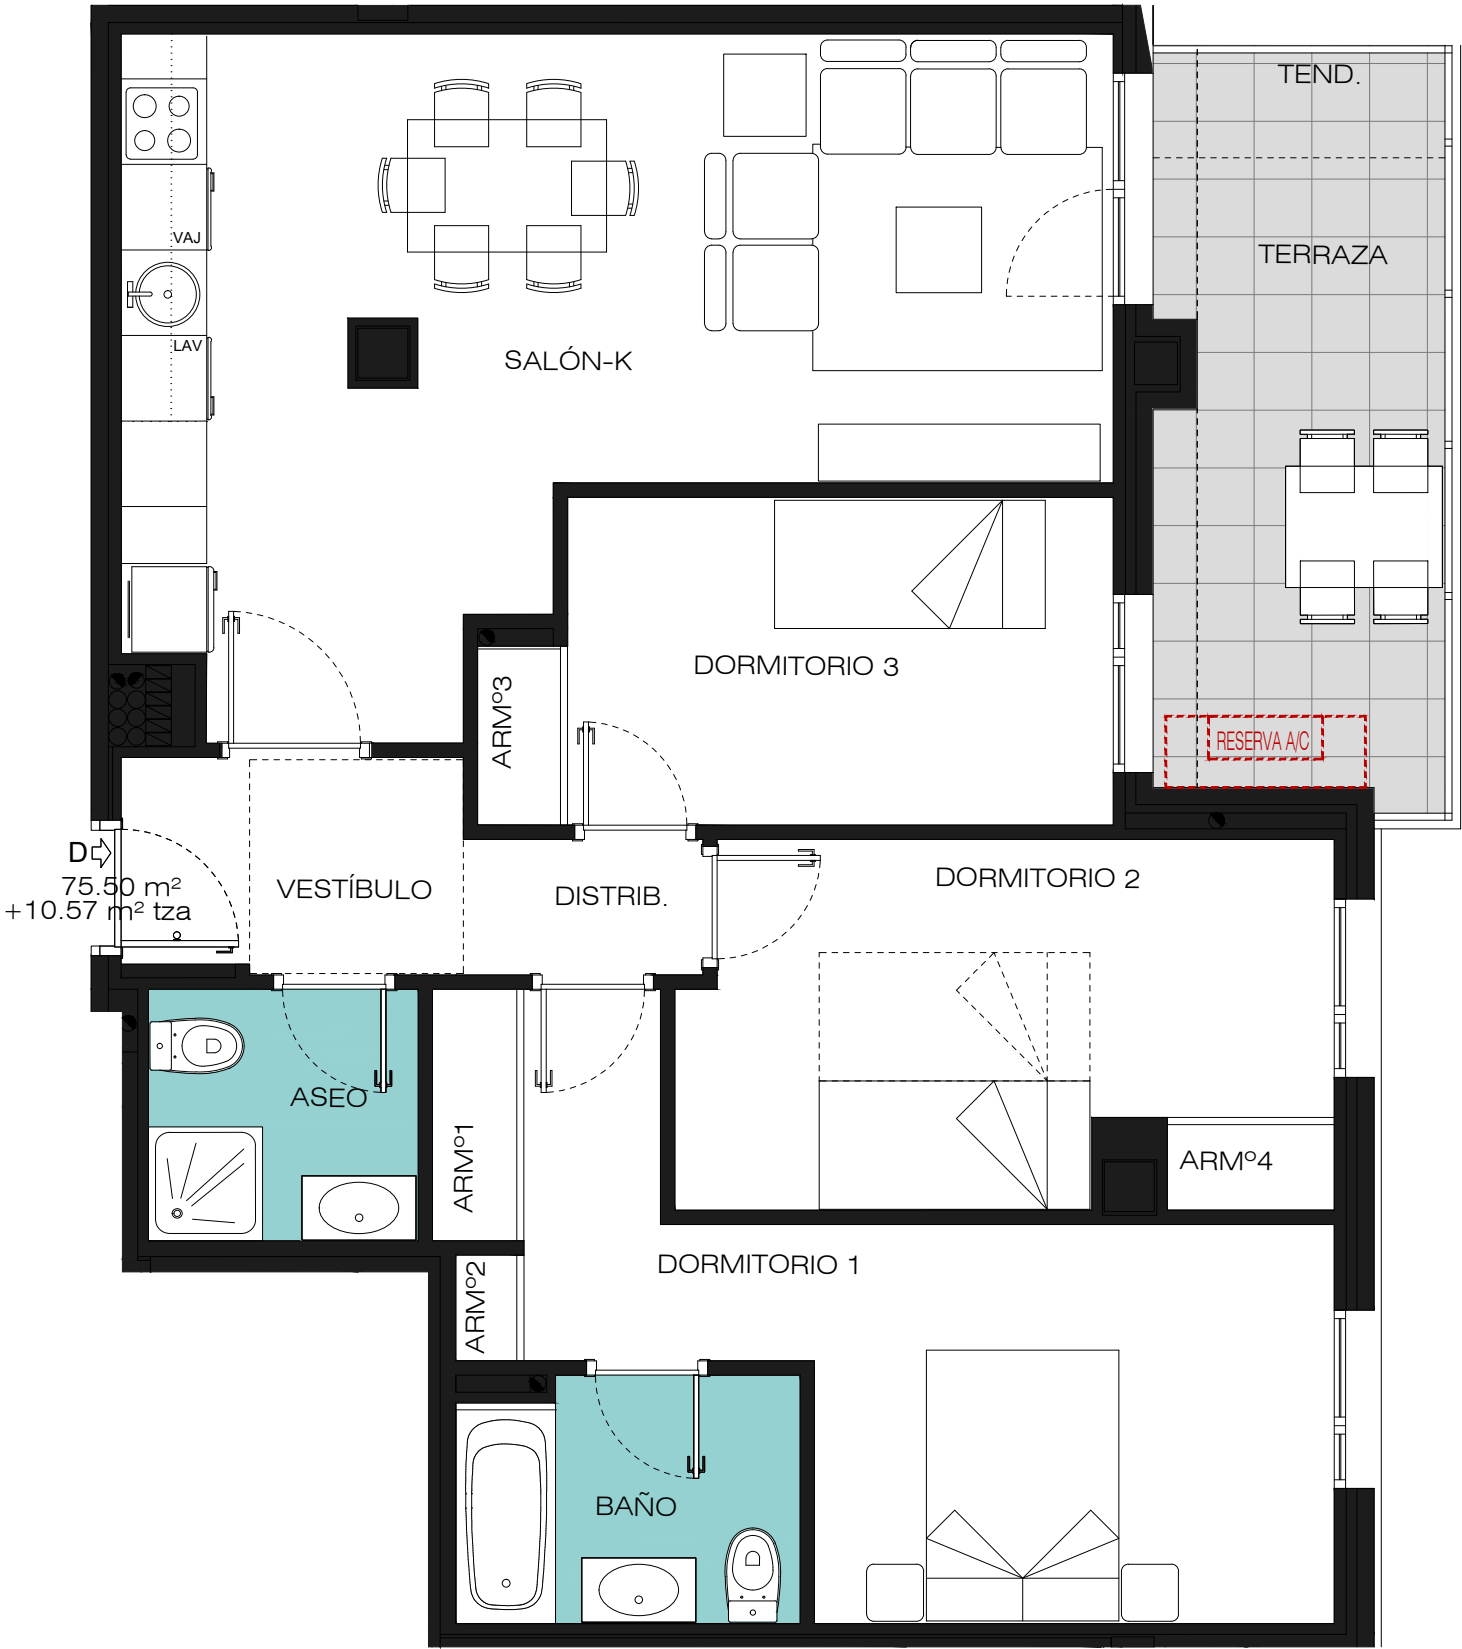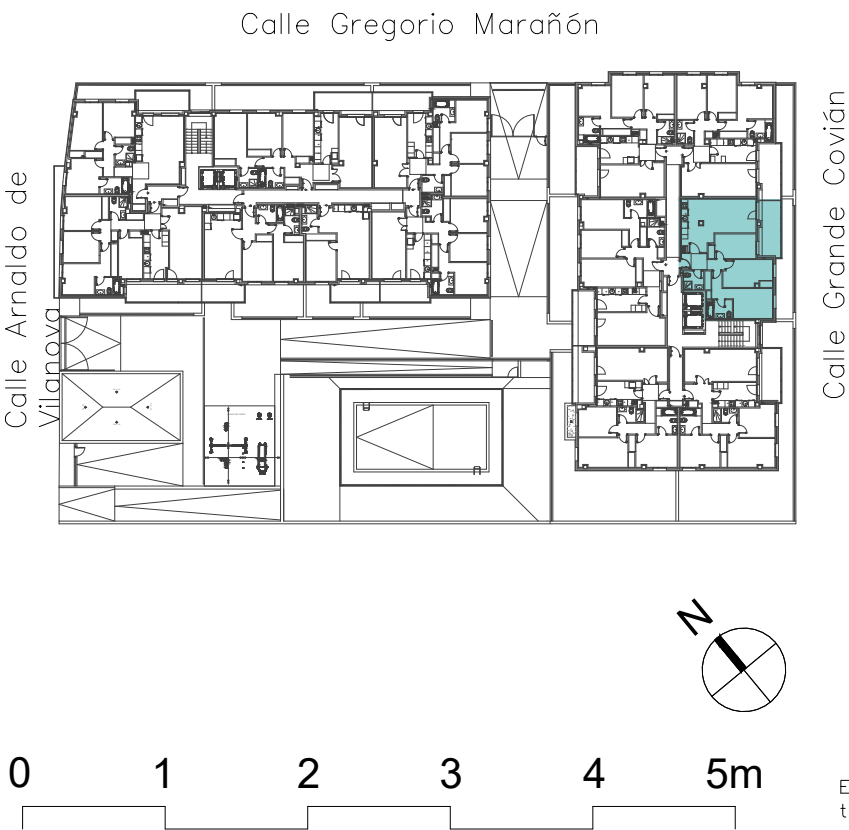

E: 1/75 en A-4

El presente plano no es definitivo, ya que ha sido elaborado conforme al Proyecto Básico del edificio y, por tanto, la empresa promotora se reserva la facultad de incluir las modificaciones necesarias por exigencias técnicas y/o jurídicas u ordenadas por cualesquiera administraciones u organismos públicos, ajustándolo en todo caso al Proyecto de Ejecución. Los elementos accesorios (por ejemplo el mobiliario incluido en la cocina) son meramente ilustrativos. Los giros de las puertas y la distribución de aparatos sanitarios no son vinculantes. Las superficies expresadas son aproximadas, pudiendo experimentar modificaciones por razones de índole técnica y/o legal en el desarrollo de la ejecución de las obras.